

«БЕКІТЕМІН»

«Айсұлтан» бөбекжай балабақшасы»
ЖШС-нің меңгерушісі

 Т. Жұқабаева

«  20 ж.

«БЕКІТЕМІН»

Қазығұрт АПБ бастығы
полиция подполковнигі

 Е. Тасполатов

«  20 ж.

Террористік тұрғыдан осал объектілердің терроризмге
қарсы қорғалуының үлгілік
ПАСПОРТЫ

«Айсұлтан» бөбекжай балабақшасы» ЖШС-гі
(Объектінің атауы)

«КЕЛІСЕМІН»

Түркістан облысы ІІД
ЭҚІҚБ-нің бастығы
ПАКЕТТЕР
полиция подполковнигі

 С. Қожамұратов

«  20 ж.

Мазмұны

1. Объекті туралы жалпы мәліметтер
2. Объектінің сипаты
3. Қазақстан Республикасы Үкіметі айқындайтын объектілердің терроризмге қарсы қорғалу жүйесіне қойылатын талаптарға сәйкес объектінің инженерлік-техникалық жарактандырылуы және терроризмге қарсы қорғалуы туралы мәліметтер
4. Объектінің жоспары
5. Объекті ғимаратының (құрылысының) қабат бойынша жоспарлары
6. Объекті ғимаратының (құрылысының) инженерлік коммуникациялық схемасы.

Объект туралы жалпы мәліметтер

1. Объект туралы жалпы мәліметтер: Облыстық бюджет есебінен ұсталатын және Түркістан облысының адами әлеуетті дамыту басқармасының қызметін қамтамасыз ететін мекеме болып табылады. 1 қабатты 4 ғимарат және 1 дана әжетқана ғимараттары бар.

1) Санаты; 200 орындық, ыңғайластырылған балабақша ғимараты.

2) Қызметінің бейіні; Мектепке дейінгі білім беру саласы.

3) Толық және қысқаша атауы; «Айсұлтан» бөбекжай балабақшасы» ЖШС-нің.

4) Ведомстволық тиесілігі, ұйымдық – құқықтық нысаны: Түркістан облысының адами әлеуетті дамыту басқармасының қызметінің мәні, мақсаты Қазығұрт аудандық адами әлеуетті дамыту бөлімі қызметін ақпараттық талдау тұрғысынан, ұйымдық – құқықтық және материалдық – техникалық жағынан қамтамасыз ету болып табылады.

5) Мөр бедерінің үлгісі ;

Мөр таңба	Мөр
	

6) Пошталық мекен жайы, телефоны, факсы, электрондық мекен жайы: Түркістан облысы, Қазығұрт ауданы, Алтынтөбе ауыл округіне

қарасты Қаржан елді мекенінде орналасқан А.Қосанбаев көшесі №29 үй. жұмыс телефоны жоқ, Электрондық мекен жайы: aisul.karjan17@mail.ru факс аппараты жоқ.

7) Басшының, басшы орынбасарының тегі, аты, әкесінің аты (жұмыс, үй және ұялы телефондары): Балабақша меңгерушісі Жұқабаева Тағайкүл Жамполатқызы жұмыс телефоны жоқ, ұялы телефоны: 8-707-690-53-54, үй телефоны: жоқ.

Балабақша әдіскері Нұрлыбаевна Молдир Рахымовна жұмыс телефоны жоқ, ұялы телефоны 8-747-585-26-89, үй телефоны жоқ.

2.Объектінің сипаты

1.Объектінің жалпы алаңы (шаршы метр); 1099 м2

2.Аумақта автопаркингтің (тұрақ орнының саны), бөлек ғимараттар мен құрылыстардың болуы: Автокөлікке арналған автогараж жоқ, автокөлікке арналған 4 автотұрақ, бір қабатты 4 ғимараты және 1 әжетхана ғимараты бар.

3.Периметрі бойынша қоршау, периметрді және объектінің периметрімен шектесетін басқа да аумақтың учаскелерін күзет шебімен жабдықтау: Ғимарат қоршауының биіктігі 1,95 м, ұзындығы 331,8 м болатын темір қоршаумен және плита блоктарымен қоршалған

4.Объектінің әрбір жеке ғимаратындағы және құрылысындағы үй-жайлардың саны (бірлік, шаршы метр): Объектіге төрт жағында көршілес тұрғын үйлер орналасқан.

5.Объектідегі әрбір ғимараттың есепті сыйымдылығы (ең көп /ең аз адам): Тәулік бойы 200 адам.

6.Объектінің жұмыс (объектіге келу) режимі: Тәулігіне жұмыс уақыты 8 сағат, таңертеңгі 8-00 ден 18-00 дейін. 13-00 мен 15-00 аралығы түскі үзіліс. Ғимарат тәулік бойы балабақша қарауылдарымен күзетіледі.

7.Әрбір ғимаратқа және құрылысқа арналған кіретін және шығатын бөлек есіктерінің (оның ішінде қосымша және апаттық) саны: Негізгі ғимаратта 4 негізгі және 7 қосалқы есіктер бар.

8.Эвакуация жолдарының болуы және саны: Ғимараттан 4 негізгі және 7 қосалқы есіктері арқылы шығады.

3. Қазақстан Республикасының Үкіметі айқындайтын объектілердің терроризмге қарсы қорғалу жүйесіне қойылатын талаптарға сәйкес объектінің инженерлік –техникалық жарактандырылуы және терроризмге қарсы қорғалуы туралы мәліметтер

Объектіге енгізу топтары қолмен жанама металды детекторлармен жабдықталмаған, БӨП жабдықталмаған, турникет, бақылау басқару жүесі қолжетімді металлодетекторлармен, рентген, интраскопты сканер, қазынаны қолмен тексеру үшін электромеханикалық кодты құлыппен жабдықталмаған.

Ғимарат терезелерінің саңлаулары темір тормен жабдықталмаған, Объектіні қоршау шекарасы бойынша талаптарға ішінара сәйкес келеді.

Аймақ 1 декоративті көше жарық шамдарымен жарықтандырылған, алайда түнгі тексеру уақытында көру мүмкіндігі жеткіліксіз.

Объект 24 дана камерадан тұратын бейне бақылау камераларымен жабдықталған.

1.Объектіні жеке күзету бойынша қызметтер көрсететін күзет қызметі субъектісі (бұдан әрі –КҚС) (КҚС-атауы , күзет қызметтеріне арналған шарт №, күзет қызметімен айналысу құқығына арналған лицензияның № ,берілген күні, кім берді). Ғимарат балабақша қарауылдары арқылы тәулік бойы күзетіледі. Күзет қызметімен айналысу құқығына арналған лицензия жоқ.

2.Объекті күзетінің саны: Күзет объектісі 1 бекеттен тұрады.

Жұмылдырылған барлық күзетшілер: Күзет қызметкерлері – 3 қарауыл

күндізгі ауысымға: сағат 9 -00 кеікі сағат 19-00 дейін;

тәулік бойы: таңертеңгі сағат 9-00 келесі күнгі сағат 9-00 дейін;

3.Күзет қызметкерлерінде қару – жарақ пен арнайы құралдардың болуы қызметтік, табельдік атыс қаруы: Қару – жарақ пен арнайы құралдармен жабдықталмаған

Арнайы құралдар: Бейне бақылау құралы;

Қызметтік (қарауылдық) иттердің саны : Жабдықталмаған

4.Техникалық қауіпсіздік құралдарының көмегімен объектіні күзету қызметтерін көрсететін күзет қызметінің субъектісі: Жоқ.

(КҚС –тың атауы, күзет қызметтеріне арналған шарт №, күзет қызметімен айналысу құқығына арналған лицензия №, берілген күні, кім берді).

5.Объектінің терроризмге қарсы қорғалуы бойынша қойылатын талаптарға сәйкестігі : Ішінара сәйкес келеді.

(сәйкестік дәрежесін көрсету: толығымен сәйкес келеді / ішінара сәйкес келеді / сәйкес келмейді)

6.Қазақстан Республикасының Үкіметі айқындайтын объектілердің терроризмге қарсы қорғалуын қойылатын талаптарға сәйкес объектінің терроризмге қарсы қорғалуын қамтамасыз ету бойынша қабылданған шаралар туралы мәліметтер (паспорттың ажырамас бөлігі болып табылатын жекелеген қосымшамен рәсімделеді).

4.Объектінің жоспары

(паспорттың ажырамас бөлігі болып табылатын жекелеген қосымшамен рәсімделеді)

1.Объектінің жоспарында :

1) Учаскенің (объекті аумағының) шекарасы, атауы, сондай-ақ объекті аумағына іргелес көшелер мен өту жолының орналасуы; бар

2) Объекті аумағында бөлек ғимараттар мен құрылыстардың орналасуы ; бар

3) Объекті аумағына / аумағынан кіретін / шығатын (негізгі, қосалқы, авариялық) есіктер: бар

4) Объектінің инженерлік коммуникациялық (объекті аумағында жүргізілген, ғимараттар мен құрылыстарды электрмен, сумен, газбен және жылумен жабдықтау желілері ауаны желдету және баптау) сызбасы; бар

5) Күзет бекеттері ,техникалық бақылау құралдары, күзет сигнализациясы, бейнебақылау камералары орналастырылған жерлер; Балабақша ғимараты 24 дана камерадан тұратын бейне бақылау камераларымен жабдықталған, 5 данасы ғимараттың сыртында 19 данасы ғимараттың ішкі жағына орнатылған. Бейне тіркеу құралы мәліметті 30 тәулік уақытқа сақтайды.

6) Жарылғыш қауіпті, өртке қауіпті, улы заттарды, қауіпті биологиялық, ядролық және радиоактивті материалдарды сақтау (өндіру) орындары; Жоқ

7) Төтенше жағдайлар, оның ішінде терроризм актілері қауіп туралы хабарлау құралдарының болуы көрсетіледі. Ұялы телефоны арқылы іске асырылады

5.Объекті ғимараттарының (құрылыстарының) қабат бойынша жоспары

(паспорттың ажырамас бөлігі болып табылатын жекелеген қосымшамен рәсімделеді)

1.Қабат бойынша жоспарда:

1) Ғимараттан / ғимаратқа шығатын / кіретін (негізгі, қосалқы, авариялық) есіктер; 4 негізгі және 7 қосалқы есік бар

2) Техникалық бақылау құралдары, күзет және өрт сигнализациясы, бейнебақылау камералары; Бар

3) Күзет бекеттерінің орналасуы; негізгі ғимараттың кіре берісінде, жеке ғимаратта орналасқан.

4) Авариялық және төтенше жағдайлар туындаған кезде персонал мен келушілерді эвакуациялау схемасы; Бар.

5) Зардап шеккендерді орналастыруға және алғашқы көмек көрсетуге арналған болжамды орындар («Ғимарат ішіндегі қауіпсіз аймақ», пана)

көрсетіледі: Зардап шеккендерге балабақша алдындағы алаңында алғашқы көмен көрсетіледі, ал қауіпсіз аймақ сыртқы алаңы.

**6.Объекті ғимараттарының (құрылыстарының)
инженерлік коммуникациялық схемалары**
(паспорттың ажырамас бөлігі болып табылатын
жекелеген қосымшамен рәсімделеді)

1.Объекті ғимаратының (құрылысының) инженерлік
коммуникациялық схемасында:

1) Объекті ғимаратын (құрылысын) электрмен жабдықтау схемасы;

Бар

2) Объекті ғимаратын (құрылысын) сумен жабдықтау схемасы; Бар

3) Объекті ғимаратын (құрылысын) газбен жабдықтау схемасы; Бар

4) Объекті ғимаратын (құрылысын) жылумен жабдықтау
схемасы; Бар

5) Телекоммуникация, ауаны желдету және баптау желілерінің
схемасы; Бар

6) Құлып салынатын люктар мен торлар орнатылған (ғимараттар мен
құрылыстардың үй-жайларында) жерлер, сондай-ақ олардың кілттерін
сақтайтын орындар көрсетіледі; Бар

КАЗАКСТАН РЕСПУБЛИКАСЫ
ЖЕКЕ КУӘЛІК

РЕСПУБЛИКА КАЗАХСТАН
УДОСТОВЕРЕНИЕ ЛИЧНОСТИ

ТУҒЫ / NAME / ИМЯ
ЖҰҚАБАЕВА

АТЫ / NAME
ТАҒАЙКҰЛ

ЖАМПАЛАТЫ / CITIZENSHIP
ЖАМПОЛАТҚЫЗЫ

ТУҒАН КҮНІ / DATE OF BIRTH
10.11.1962

ИДН - IDN
621110402776

042228803

ТУҒАН ЖЕРІ / МЕСТО РОЖДЕНИЯ
О-ҚАЗАҚСТАН ОБЛ.

ҰЛТЫ / НАЦИОНАЛЬНОСТЬ
ҚАЗАҚ



ЖЕРГЕЛІК ОРАНЫ / ОБЛАСТЫҚ ОРАНЫ
ҚАЗАҚСТАН РЕСПУБЛИКАСЫ ІІМ

ЖЕРГЕЛІК КҮНІ - ҚОЛДАНЫЛУ МЕРЗІМІ / ДАТА ВВЕДЕНИЯ - СРОК ДЕЙСТВИЯ
20.10.2017 19.10.2027

IDKAZ0422288031621110402776<<<
6211109F2710198KAZ<<<<<<<<<<<<9
ZHUKABAYEVA<<TAGAIKUL<<<<<<<<<<<



“Айсұлтан” балабақшасының жалпы схемасы.

Шартты белгілер			
● - Цистерна ыдыс	Шартты белгілер	🔑 - Кілт сақтайтын отын	
⚡ - Трансформатор	🔥 - Қазандық ғимараты	📺 - Бейне бақылау	📺 - Бейне тіркеу құралы
⚙ - Двигжок	— - Жылу жүйесінің трассасы	🚧 - Қақпа, дарбаза	💡 - Жарықтандыру лампы
— - Электр желісі	— - Су жүйесінің трассасы	🚶 - Темір шарбак	📶 - Байланыс құралы

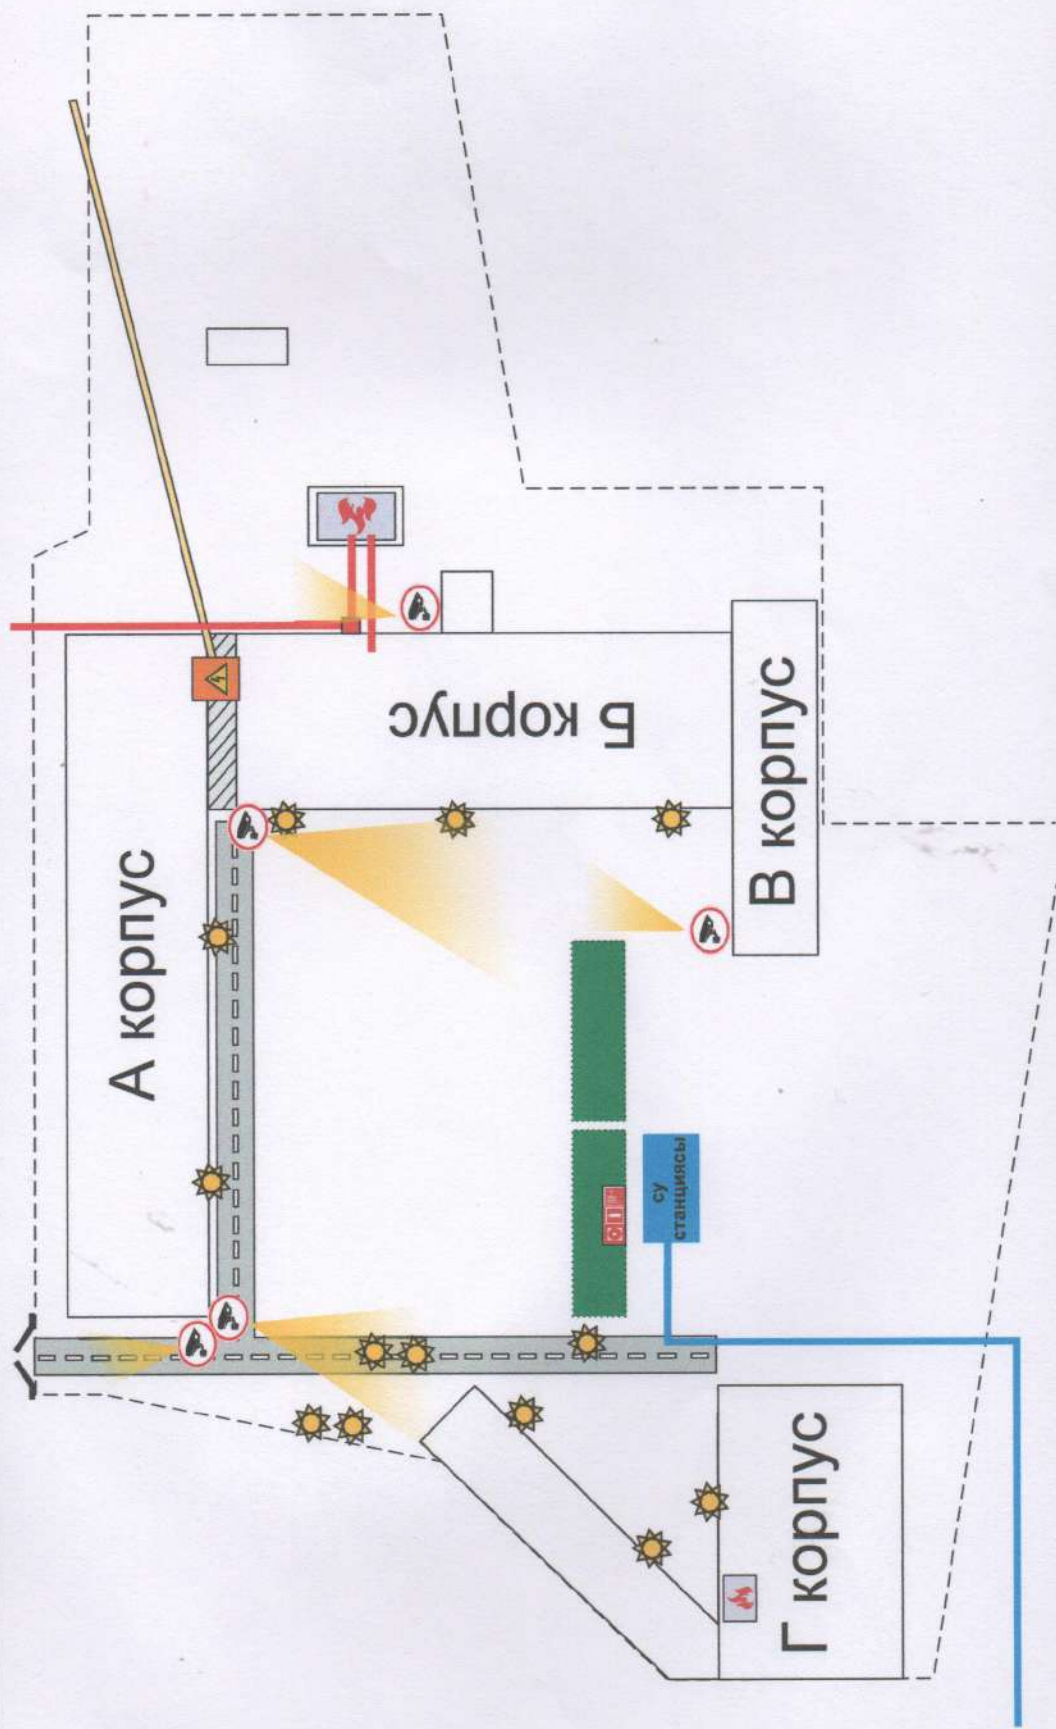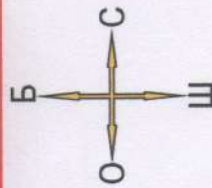



“Айсұлтан” балабақшасын жылумен жабдықтау схемасы.

● - Цистерна ыдыс	Шартты белгілер		🔑 - Кілт сақтайтын отын
⚡ - Трансформатор	🔥 - Қазандық ғимараты	🚫 - Бейне бақылау	💻 - Бейне тіркеу құралы
⚙ - Двигжок	— - Жылу жүйесінің трассасы	↘ - Қақпа, дарбаза	☀ - Жарықтандыру лампы
— - Электр желісі	— - Су жүйесінің трассасы	— - Темір шарбак	📶 - Байланыс құралы

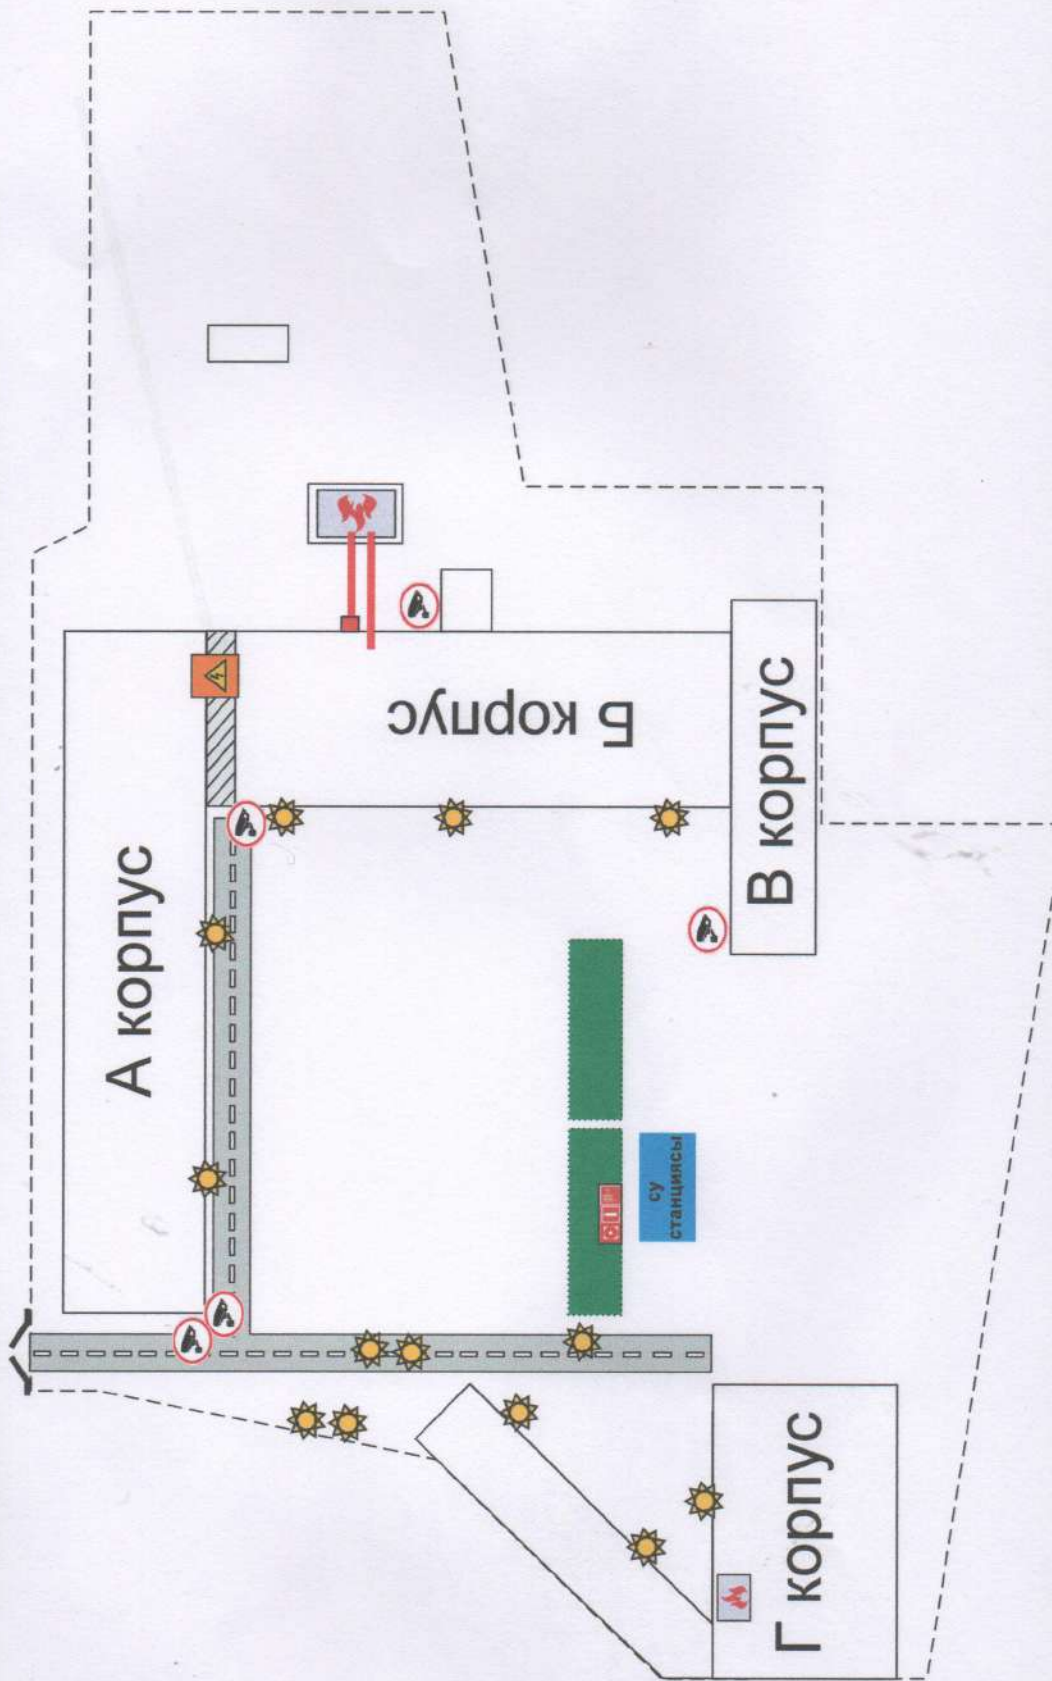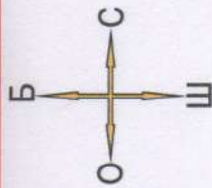



“Айсұлтан” балабақшасын электр қуатымен жабдықтау схемасы.

Шартты белгілер			
● - Цестерна ыдыс	☀ - Қазандық ғимараты	⚡ - Бейне бақылау	🔑 - Кілт сақтайтын отын
⚡ - Трансформатор	— - Жылу жүйесінің трассасы	⚡ - Бейне тіркеу құралы	☀ - Жарықтандыру лампасы
⚡ - Движок	— - Су жүйесінің трассасы	— - Темір шарбак	📶 - Байланыс құралы
— - Электр желісі			

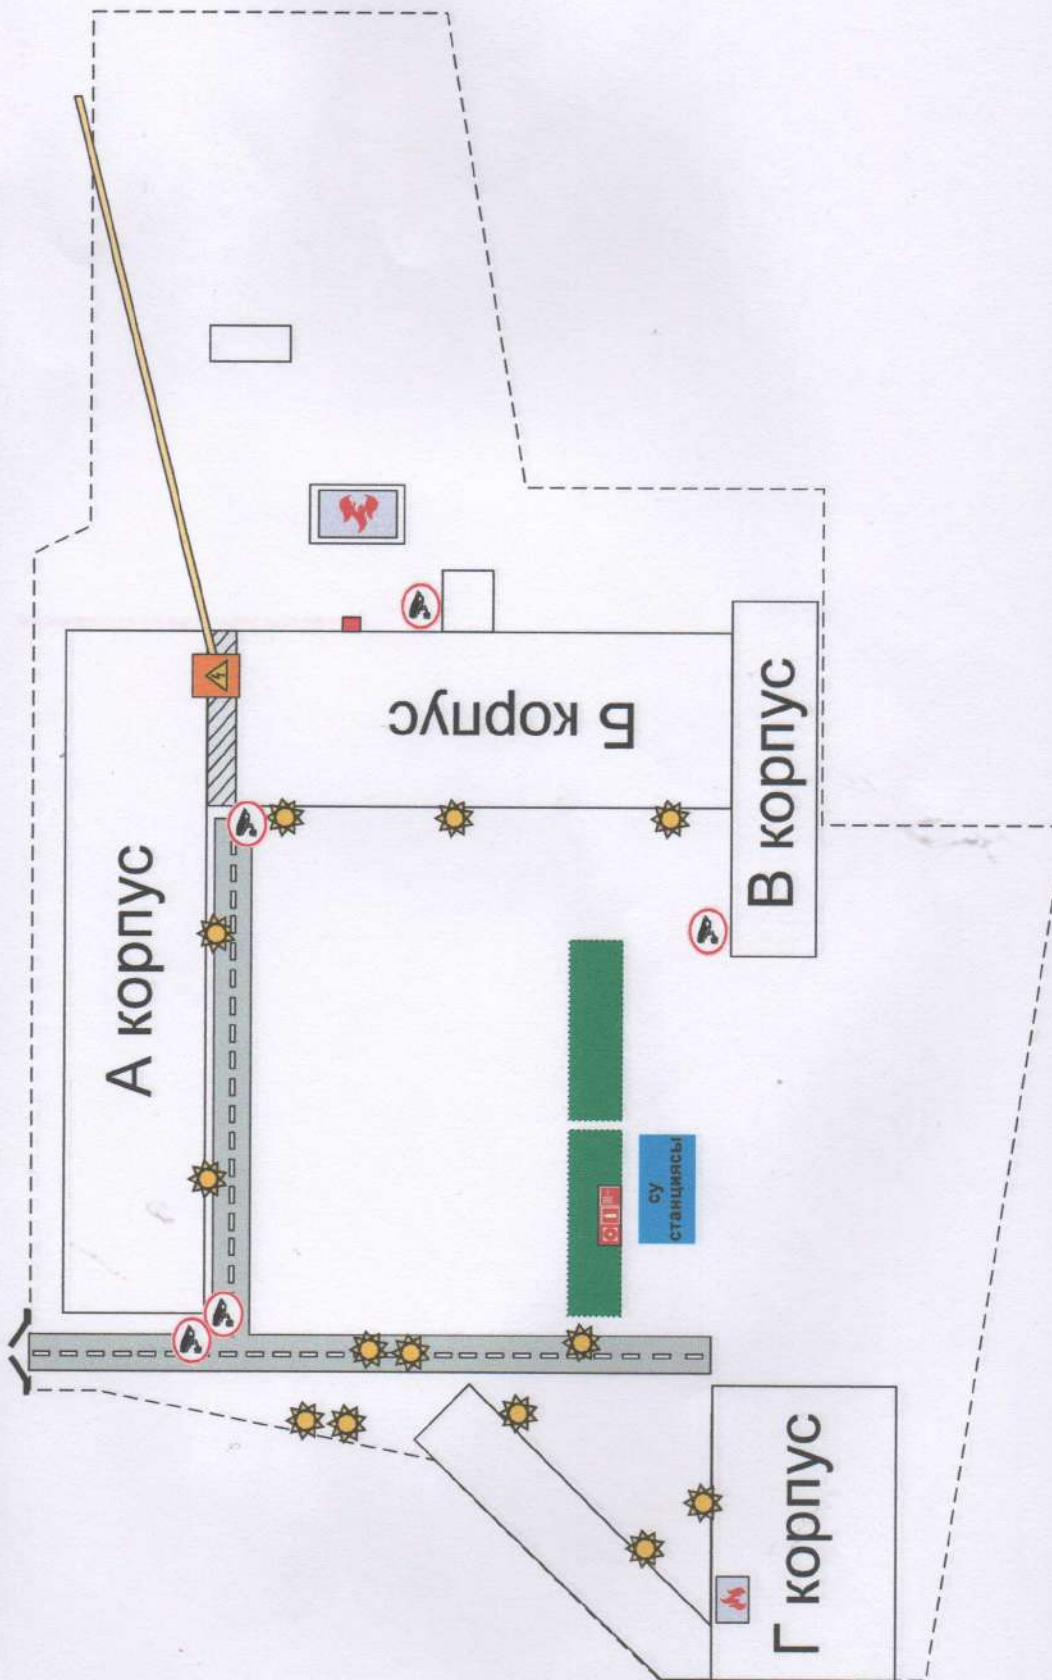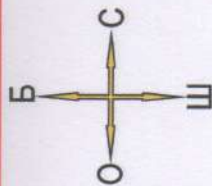



“Айсұлтан” балабақшасын табиғи газбен жабдықтау схемасы.

Шартты белгілер		
● - Цестерна ыдыс	☀ - Қазандық ғимараты	🔧 - Кілт сақтайтын отын
⚙ - Трансформатор	— - Жылу жүйесінің трассасы	📺 - Бейне тіркеу құралы
⚠ - Движок	— - Су жүйесінің трассасы	☀ - Жарықтандыру лампы
— - Электр желісі		📶 - Байланыс құралы

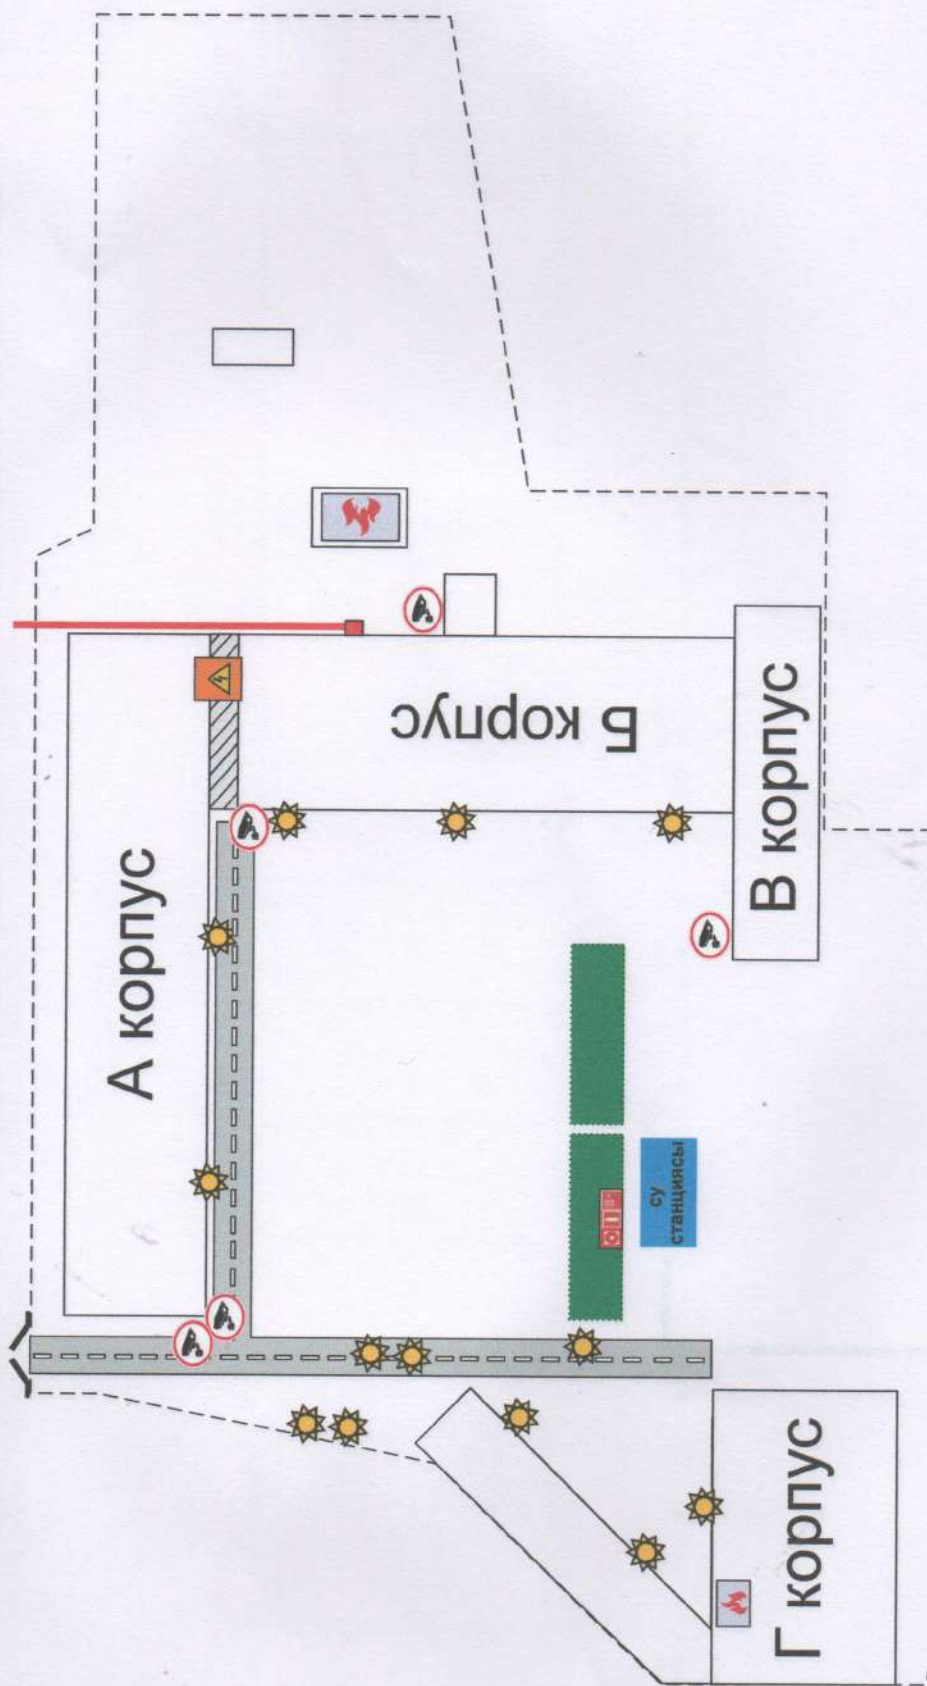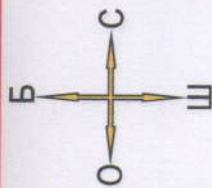


“Айсұлтан” балабақшасын ауыз сумен жабдықтау схемасы.

Шартты белгілер		
● - Цистерна ыдыс		🔑 - Кілт сақтайтын отын
⚡ - Трансформатор	🔥 - Қазандық ғимараты	📄 - Бейне тіркеу құралы
⚙ - Двигжок	— - Жылу жүйесінің трассасы	☀ - Жарыктандыру лампы
— - Электр желісі	— - Су жүйесінің трассасы	🔌 - Байланыс құралы
	— - Темір шарбак	

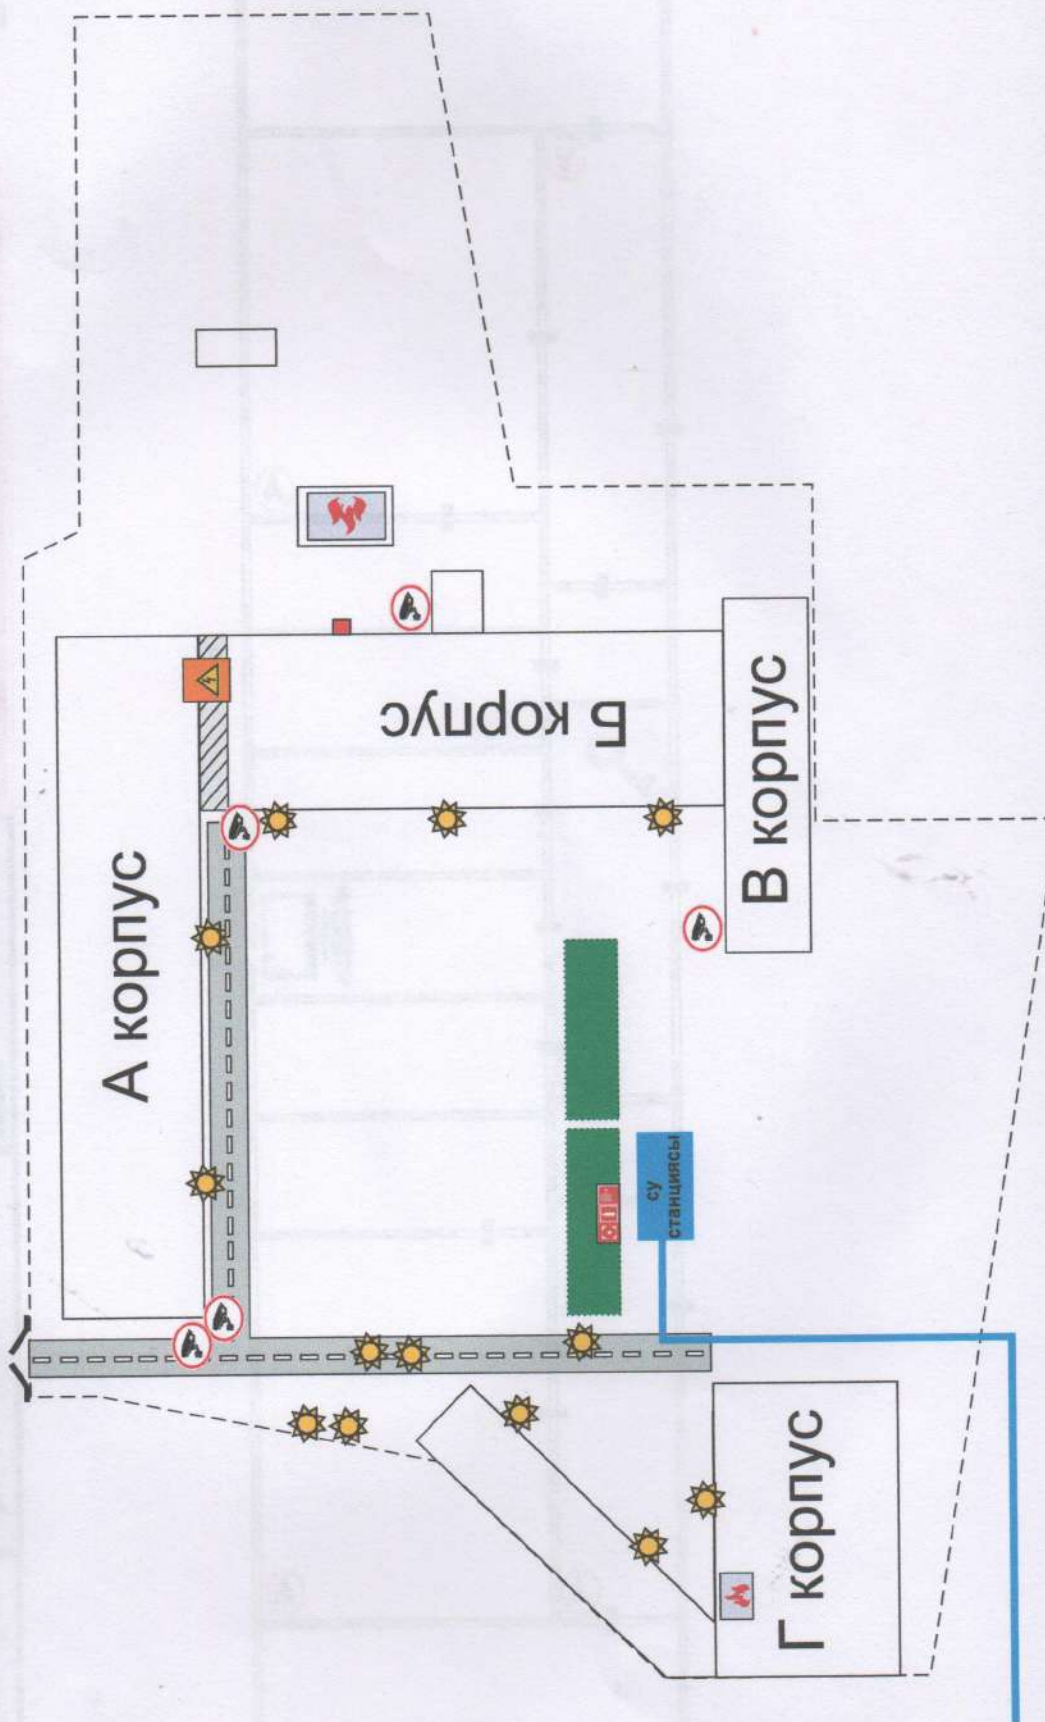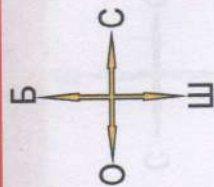


“Айсұлтан” балабақшасының кілттер сақтайтын орын схемасы.

	-Дабыл қаққыш	Шартты белгілер		-Шығу бағыты
	-Өрт сөндіргіш			-басталдақ бойынша қозғалыс бағыты
	-Пожарный кран			-Эвакуациялық шығу

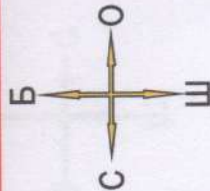



101 ӨРТ ЖАЙЫНДА
ҚОҢЫРАУ
ШАЛЫҢЫЗ

ПРИ ПОЖАРЕ
ЗВОНИТЬ **101**

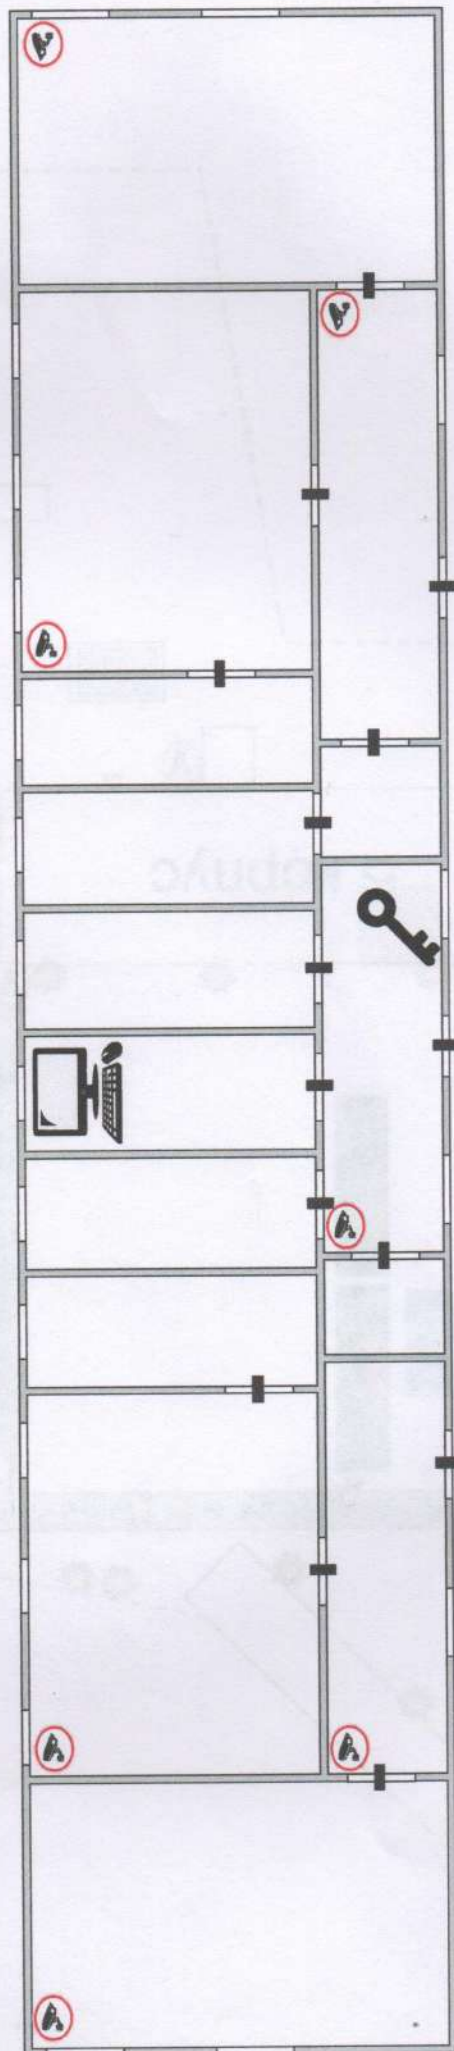



“Айсұлтан” балабақшасын сыртқы жарықтандырумен жабдықтау схемасы.

Шартты белгілер		
● - Цистерна ыдыс	☀ - Қазандық ғимараты	🔑 - Кілт сақтайтын отын
⚡ - Трансформатор	— - Жылу жүйесінің трассасы	💻 - Бейне тіркеу құралы
⚠ - Движок	— - Су жүйесінің трассасы	☀ - Жарықтандыру лампасы
— - Электр желісі		📞 - Байланыс құралы
		— - Темір шарбак

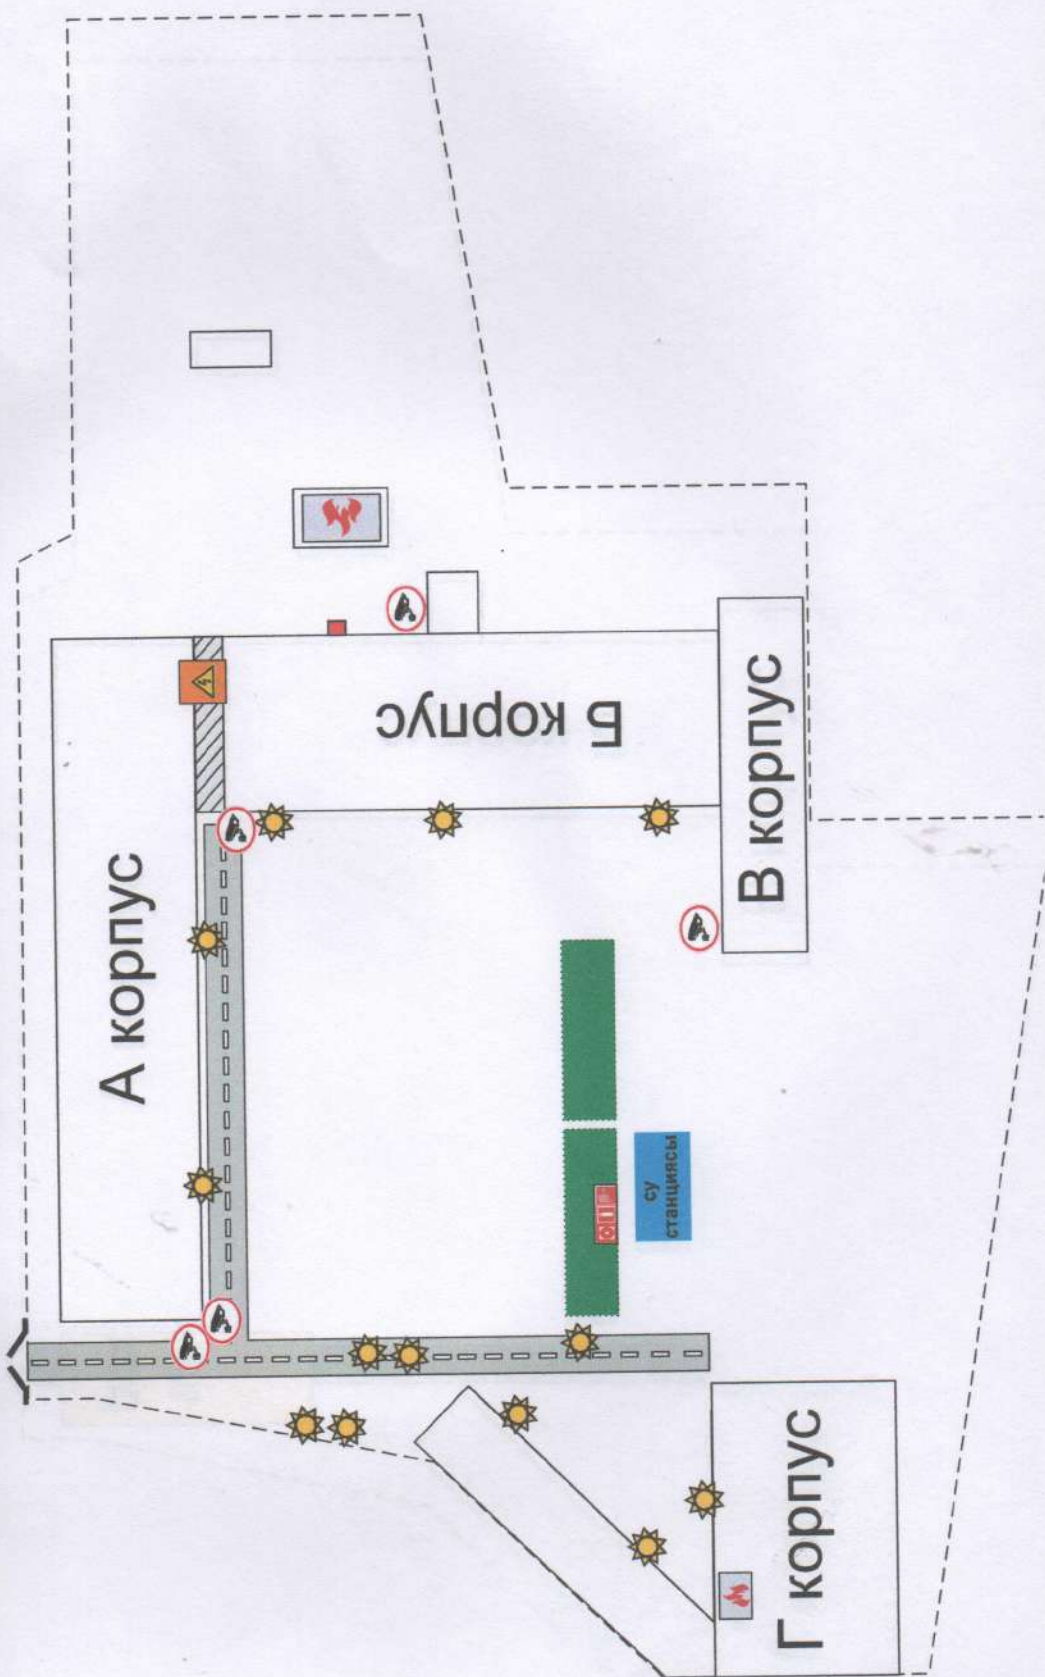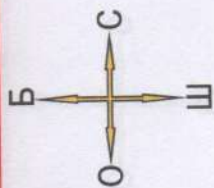



“Айсұлтан” балабақша алаңындағы қауіпсіз аймақтың орналасу схемасы.

Шартты белгілер			
● - Цистерна ыдыс	■ - Қазандық ғимараты	⚠ - Бейне бақылау	🔑 - Кілт сақтайтын отын
⚙ - Трансформатор	— - Жылу жүйесінің трассасы	⚡ - Қақпа, дарбаза	💻 - Бейне тіркеу құралы
⚠ - Движок	— - Су жүйесінің трассасы	— - Темір шарбак	☀ - Жарықтандыру лампасы
— - Электр желісі			📶 - Байланыс құралы

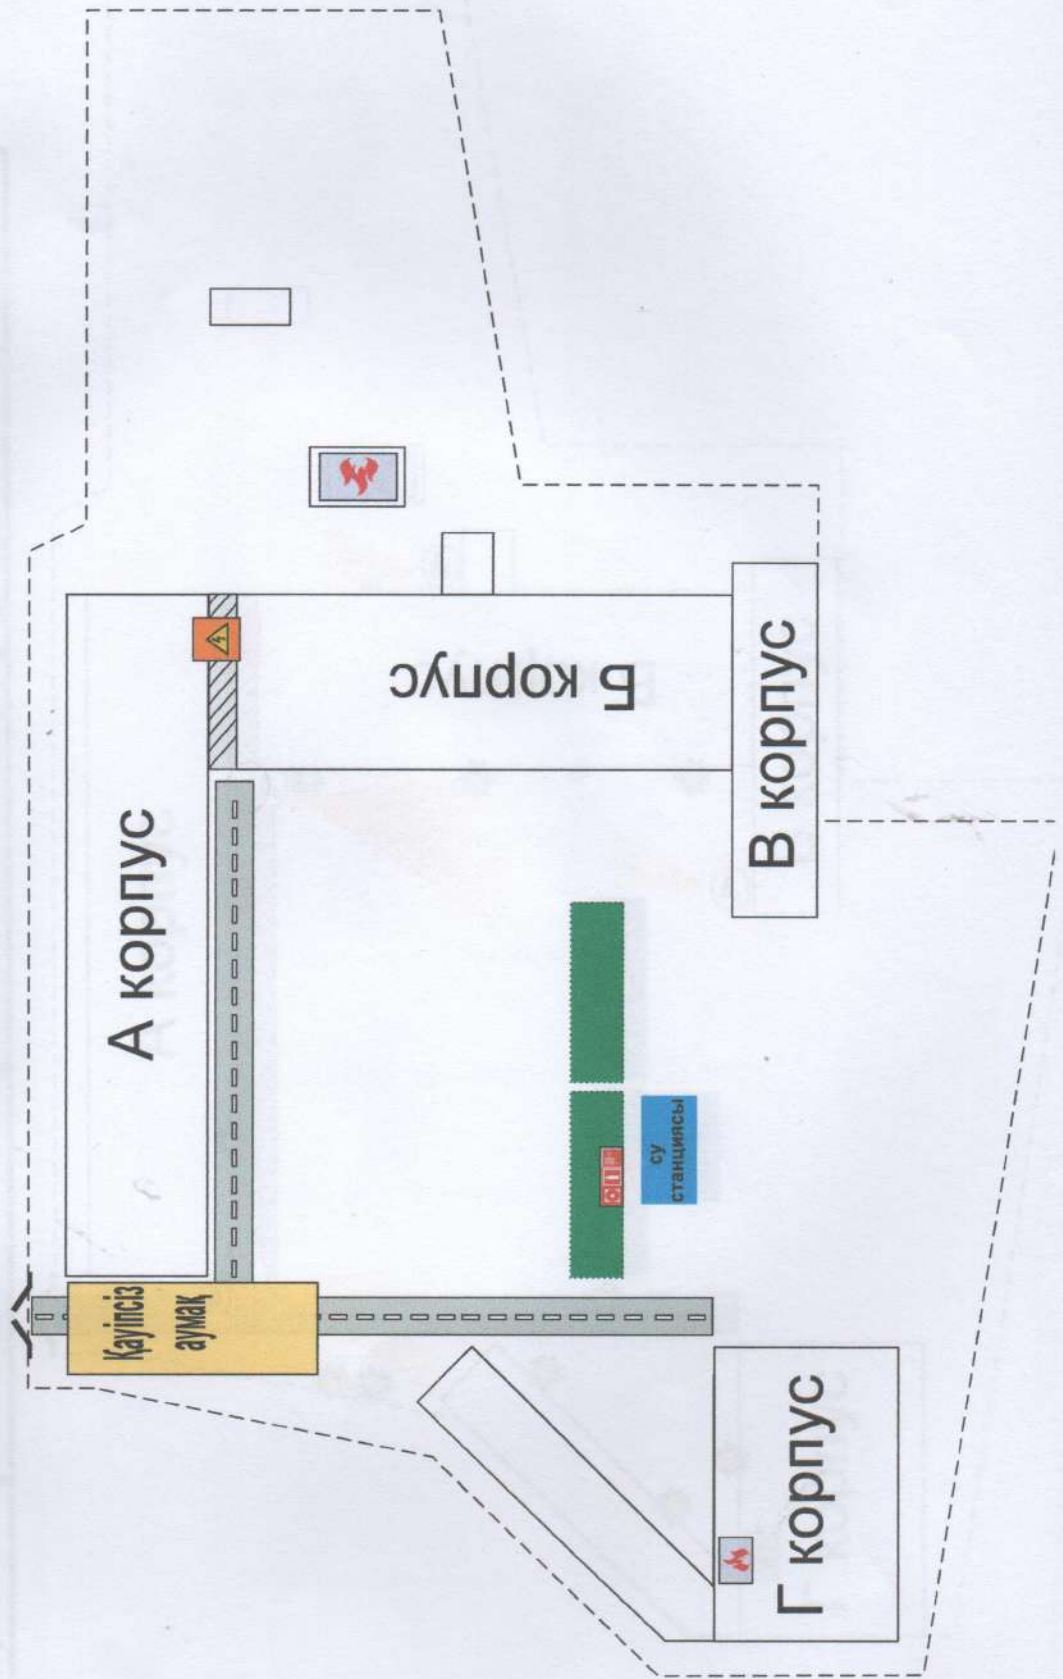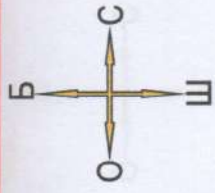


“Айсұлтан” балабақшасын сыртқы бейнекамерамен жабдықтау схемасы.

Шартты белгілер			
	- Цестерна ыдыс		- Кілт сақтайтын отын
	- Трансформатор		- Бейне бақылау
	- Двигок		- Жарыктандыру лампасы
	- Электр желісі		- Байланыс құралы
	- Қазандық ғимараты		- Темір шарбак
	- Жылу жүйесінің трассасы		- Жарыктандыру лампасы
	- Су жүйесінің трассасы		- Байланыс құралы

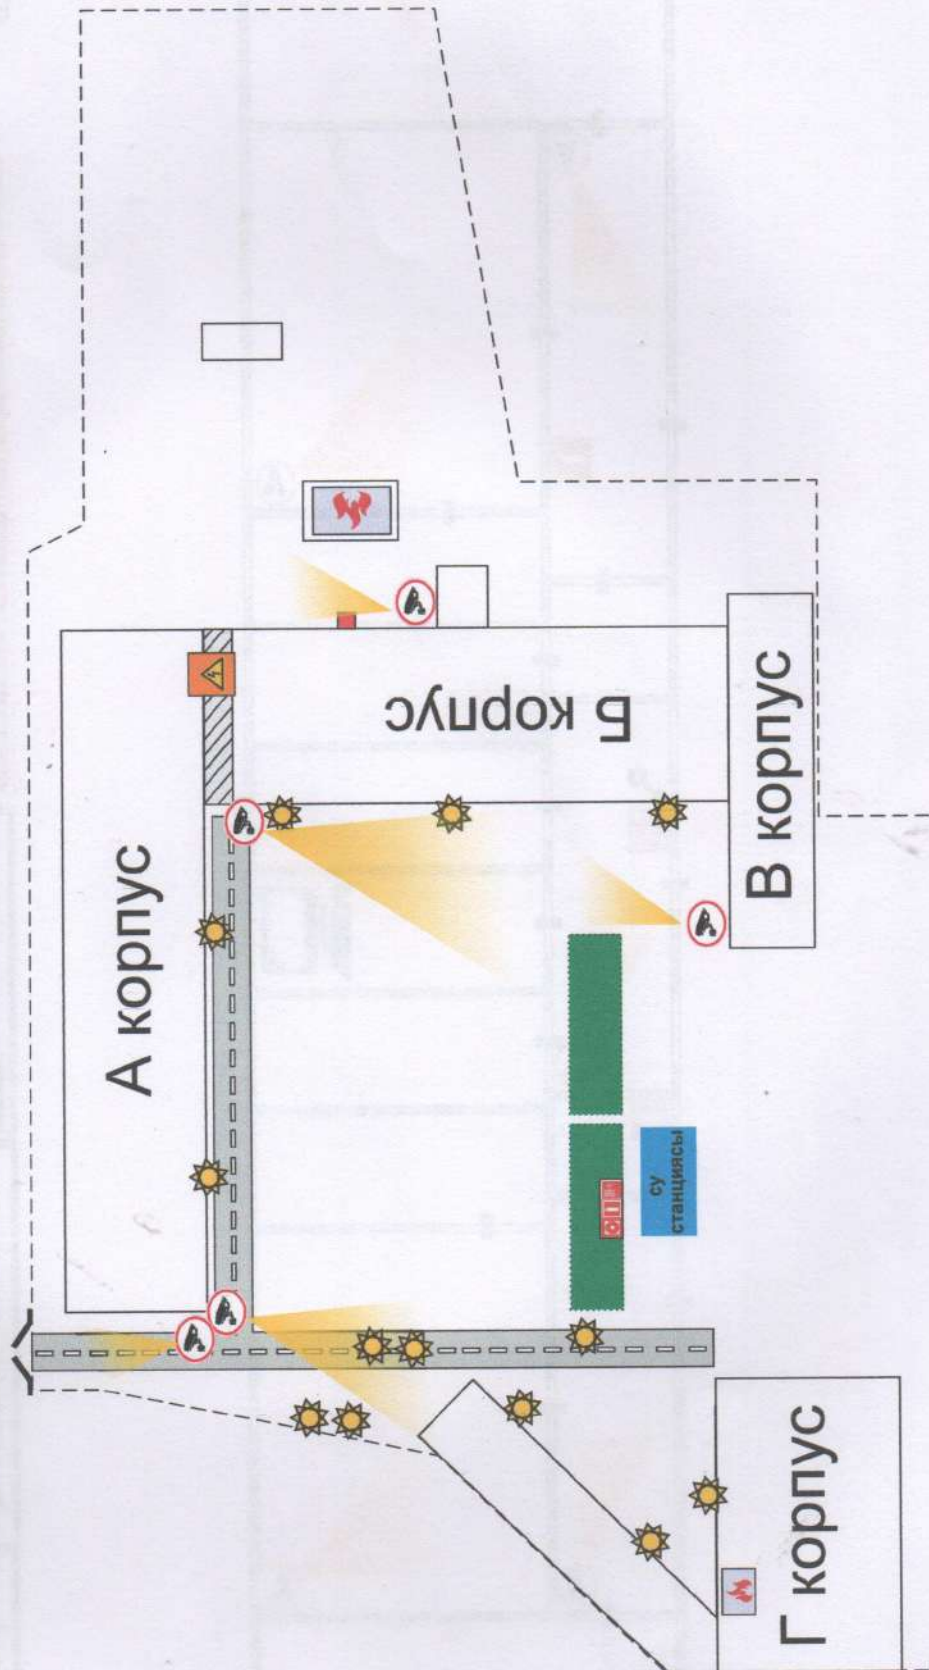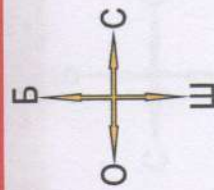


“Айсұттан” балабақшасының бейнебақылау тіркейтін орын схемасы

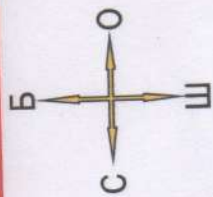

101 ӨРТ ЖАЙЫНДА
ҚОҢЫРАУ
ШАЛҒЫҢЫЗ

101
ПРИ ПОЖАРЕ
ЗВОНИТЬ


	-Добыл қаққыш		-Шығу бағыты
	-Өрт сөндіргіш		-басталмақ бойынша қозғалыс бағыты
	-Пожарный кран		-Эвакуациялық шығу

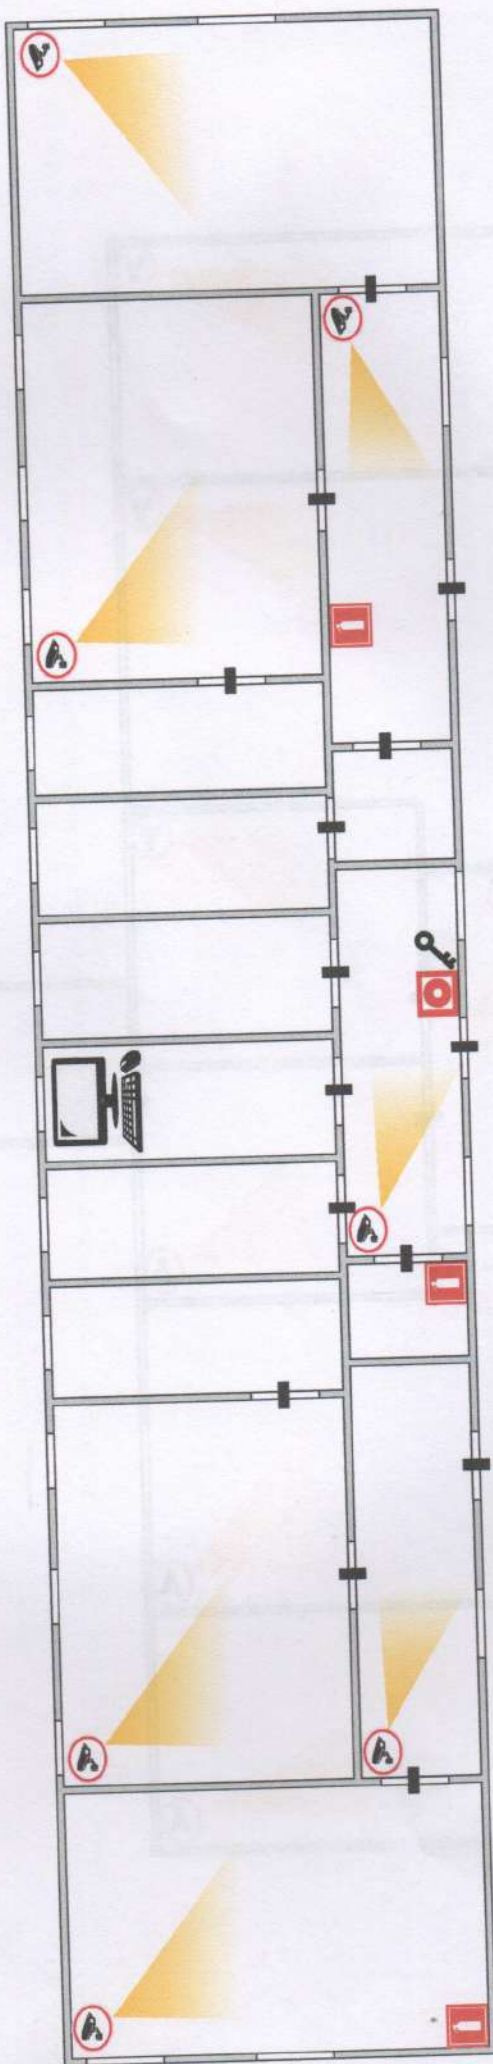


“Айсұттан” балабақшасының бейнебақылау схемасы.

Б корпус

	- Дабыл қаққыш	Шартты белгілер	 - Шығу бағыты
	- Өрт сөндіргіш	 - негізгі эвакуациялық шығу жолы	 - баспадақ бойынша қозғалыс бағыты
	- Пожарный кран	 - қосалқы эвакуациялық шығу жолы	 - Эвакуациялық шығу

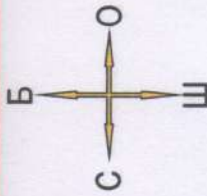

101 ӨРТ ЖАЙЫНДА
ҚОҢЫРАУ
ШАЛҢЫЗ
ПРИ ПОЖАРЕ **101**
ЗВОНИТЬ

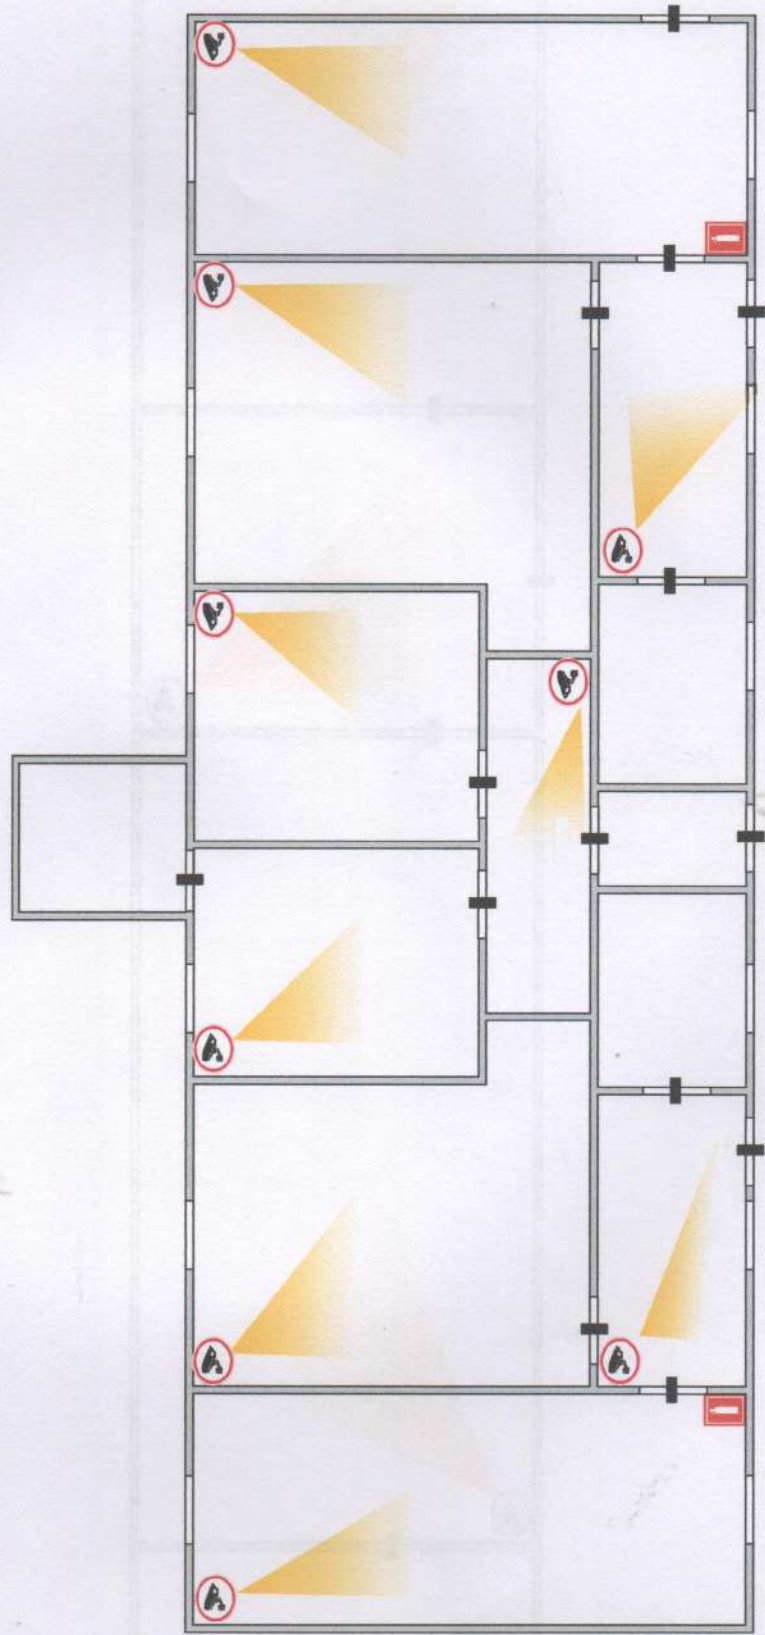

“Айсұттан” балабақшасының бейнебақылау схемасы.

В корпус

	- Дабыл қакқыш		Шартты белгілер		- Шығу бағыты
	- Өрт сөндіргіш		- негізгі эвакуациялық шығу жолы		- басталмақ бойынша қозғалыс бағыты
	- Пожарный кран		- қосалқы эвакуациялық шығу жолы		ШЫҒУ - Эвакуациялық шығу

101 ӨРТ ЖАЙЫНДА
ҚОҢЫРАУ
ШАЛЫҢЫЗ

101
ПРИ ПОЖАРЕ
ЗВОНИТЬ